




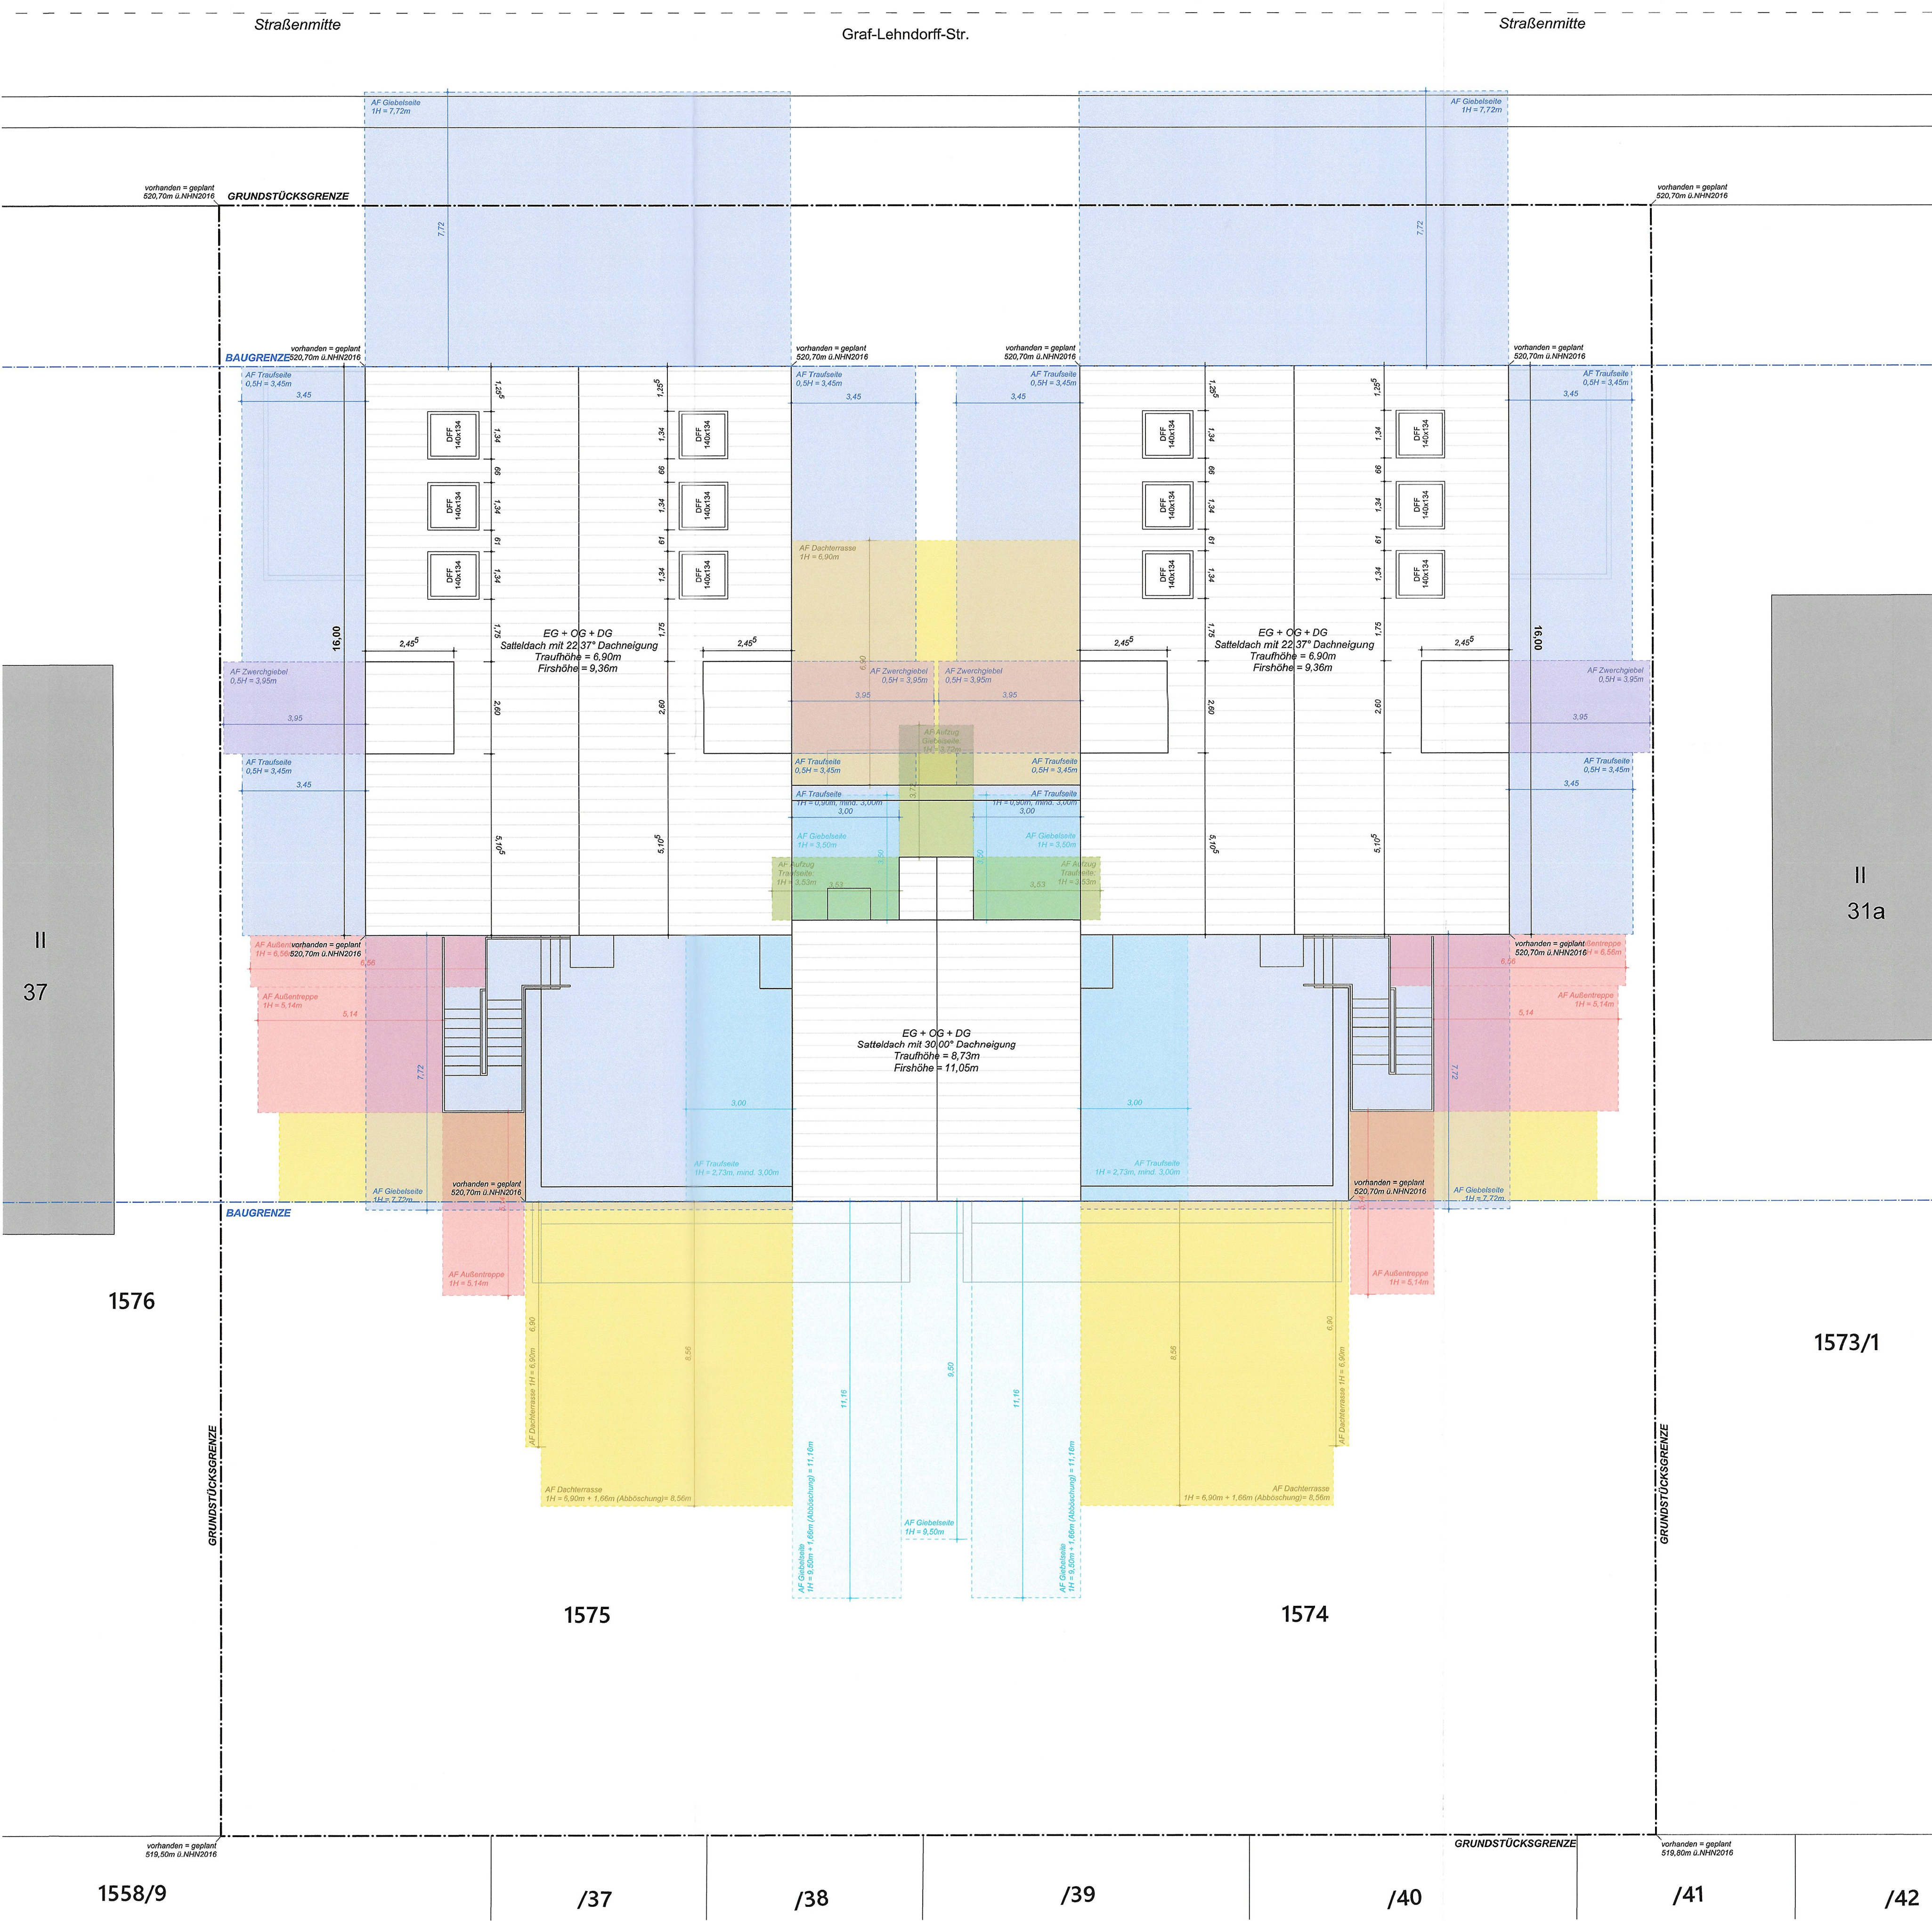


Dachaufsicht mit Abstandsflächen

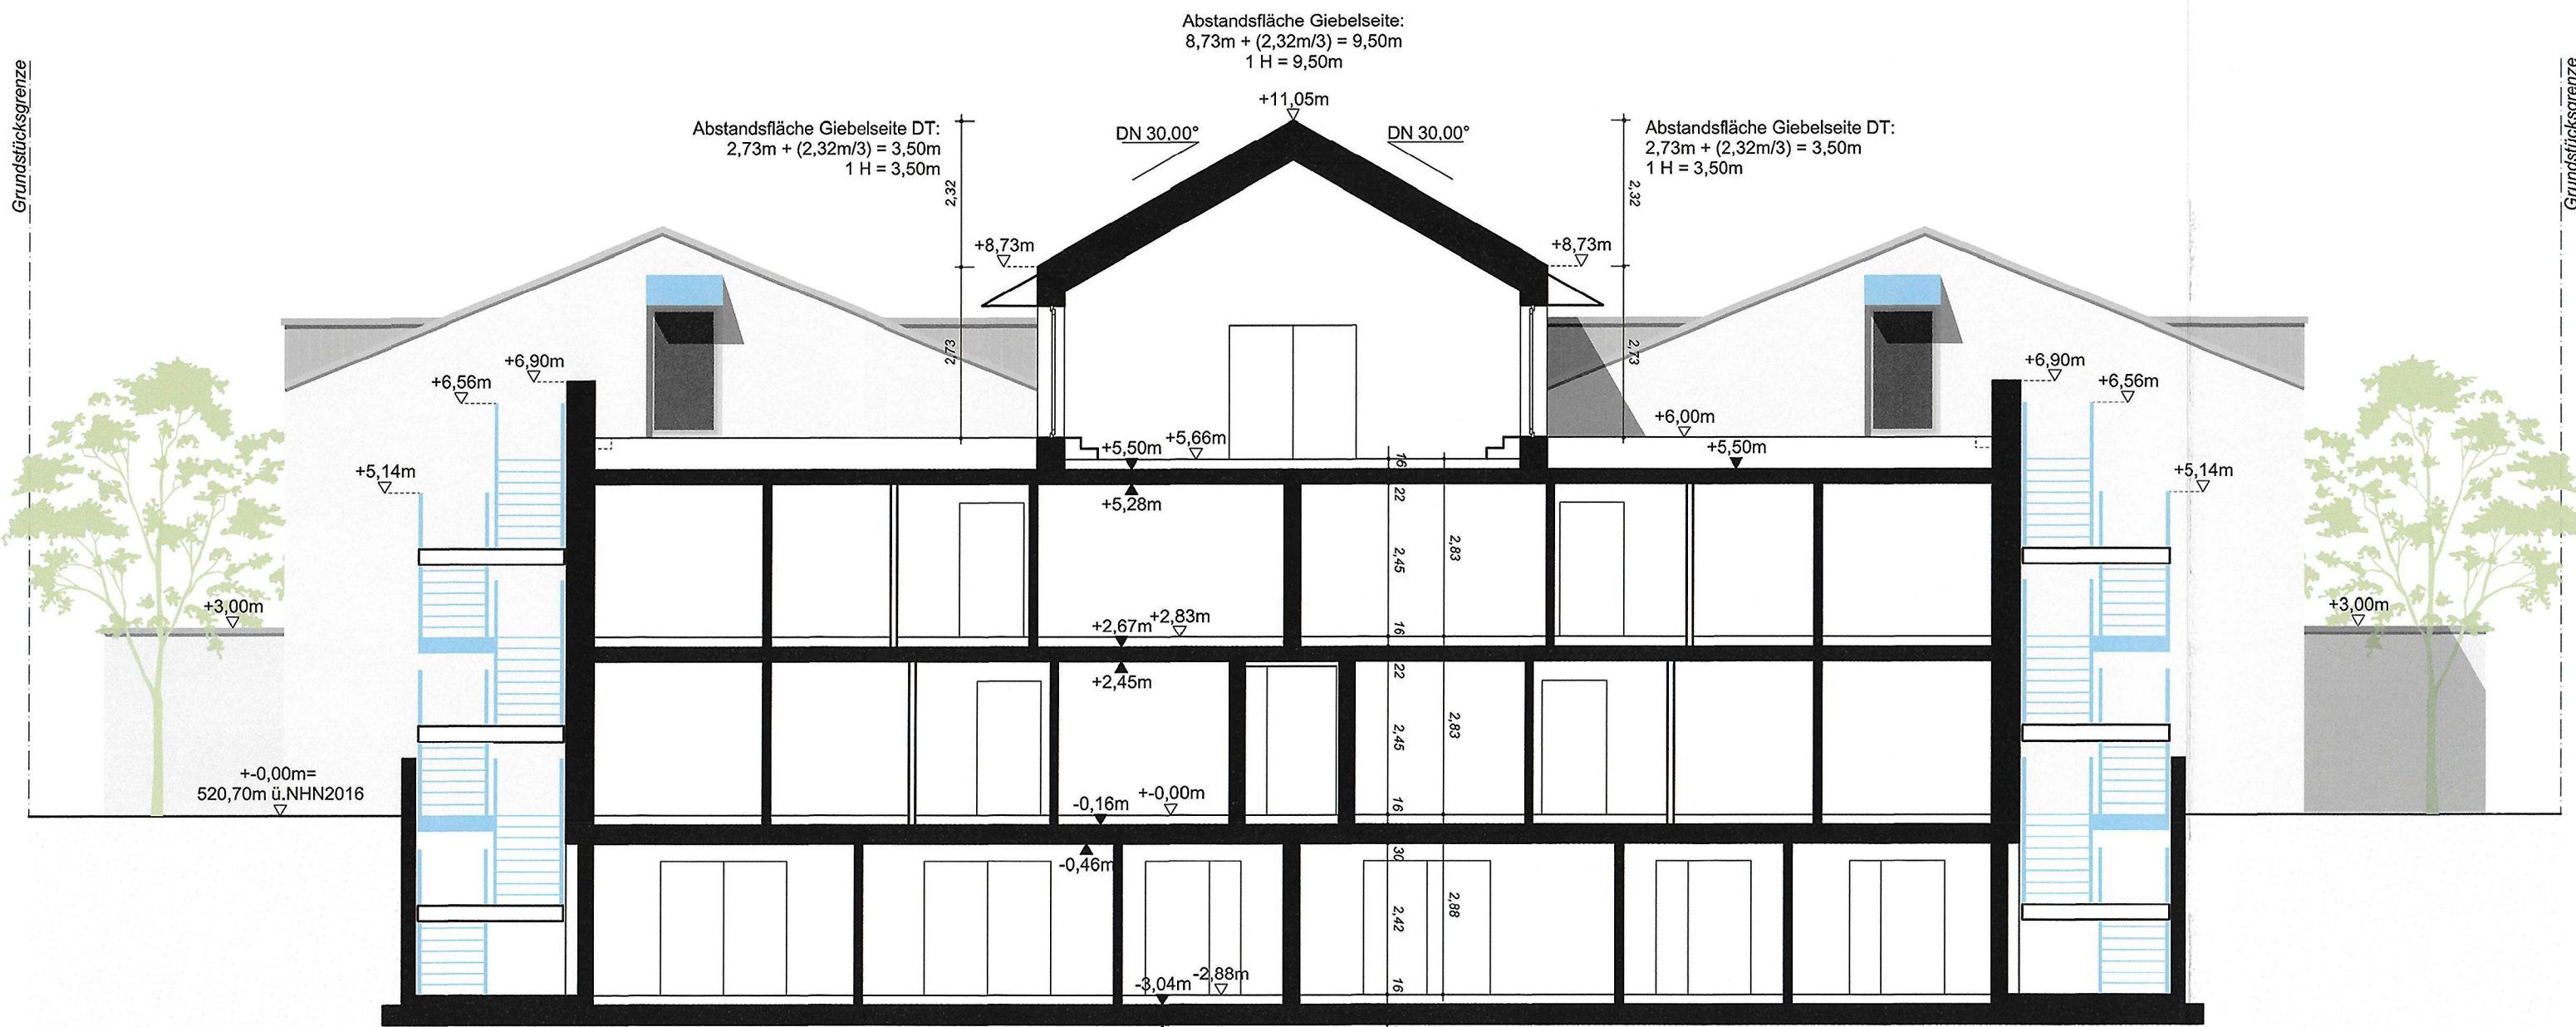


Schnitt B-B

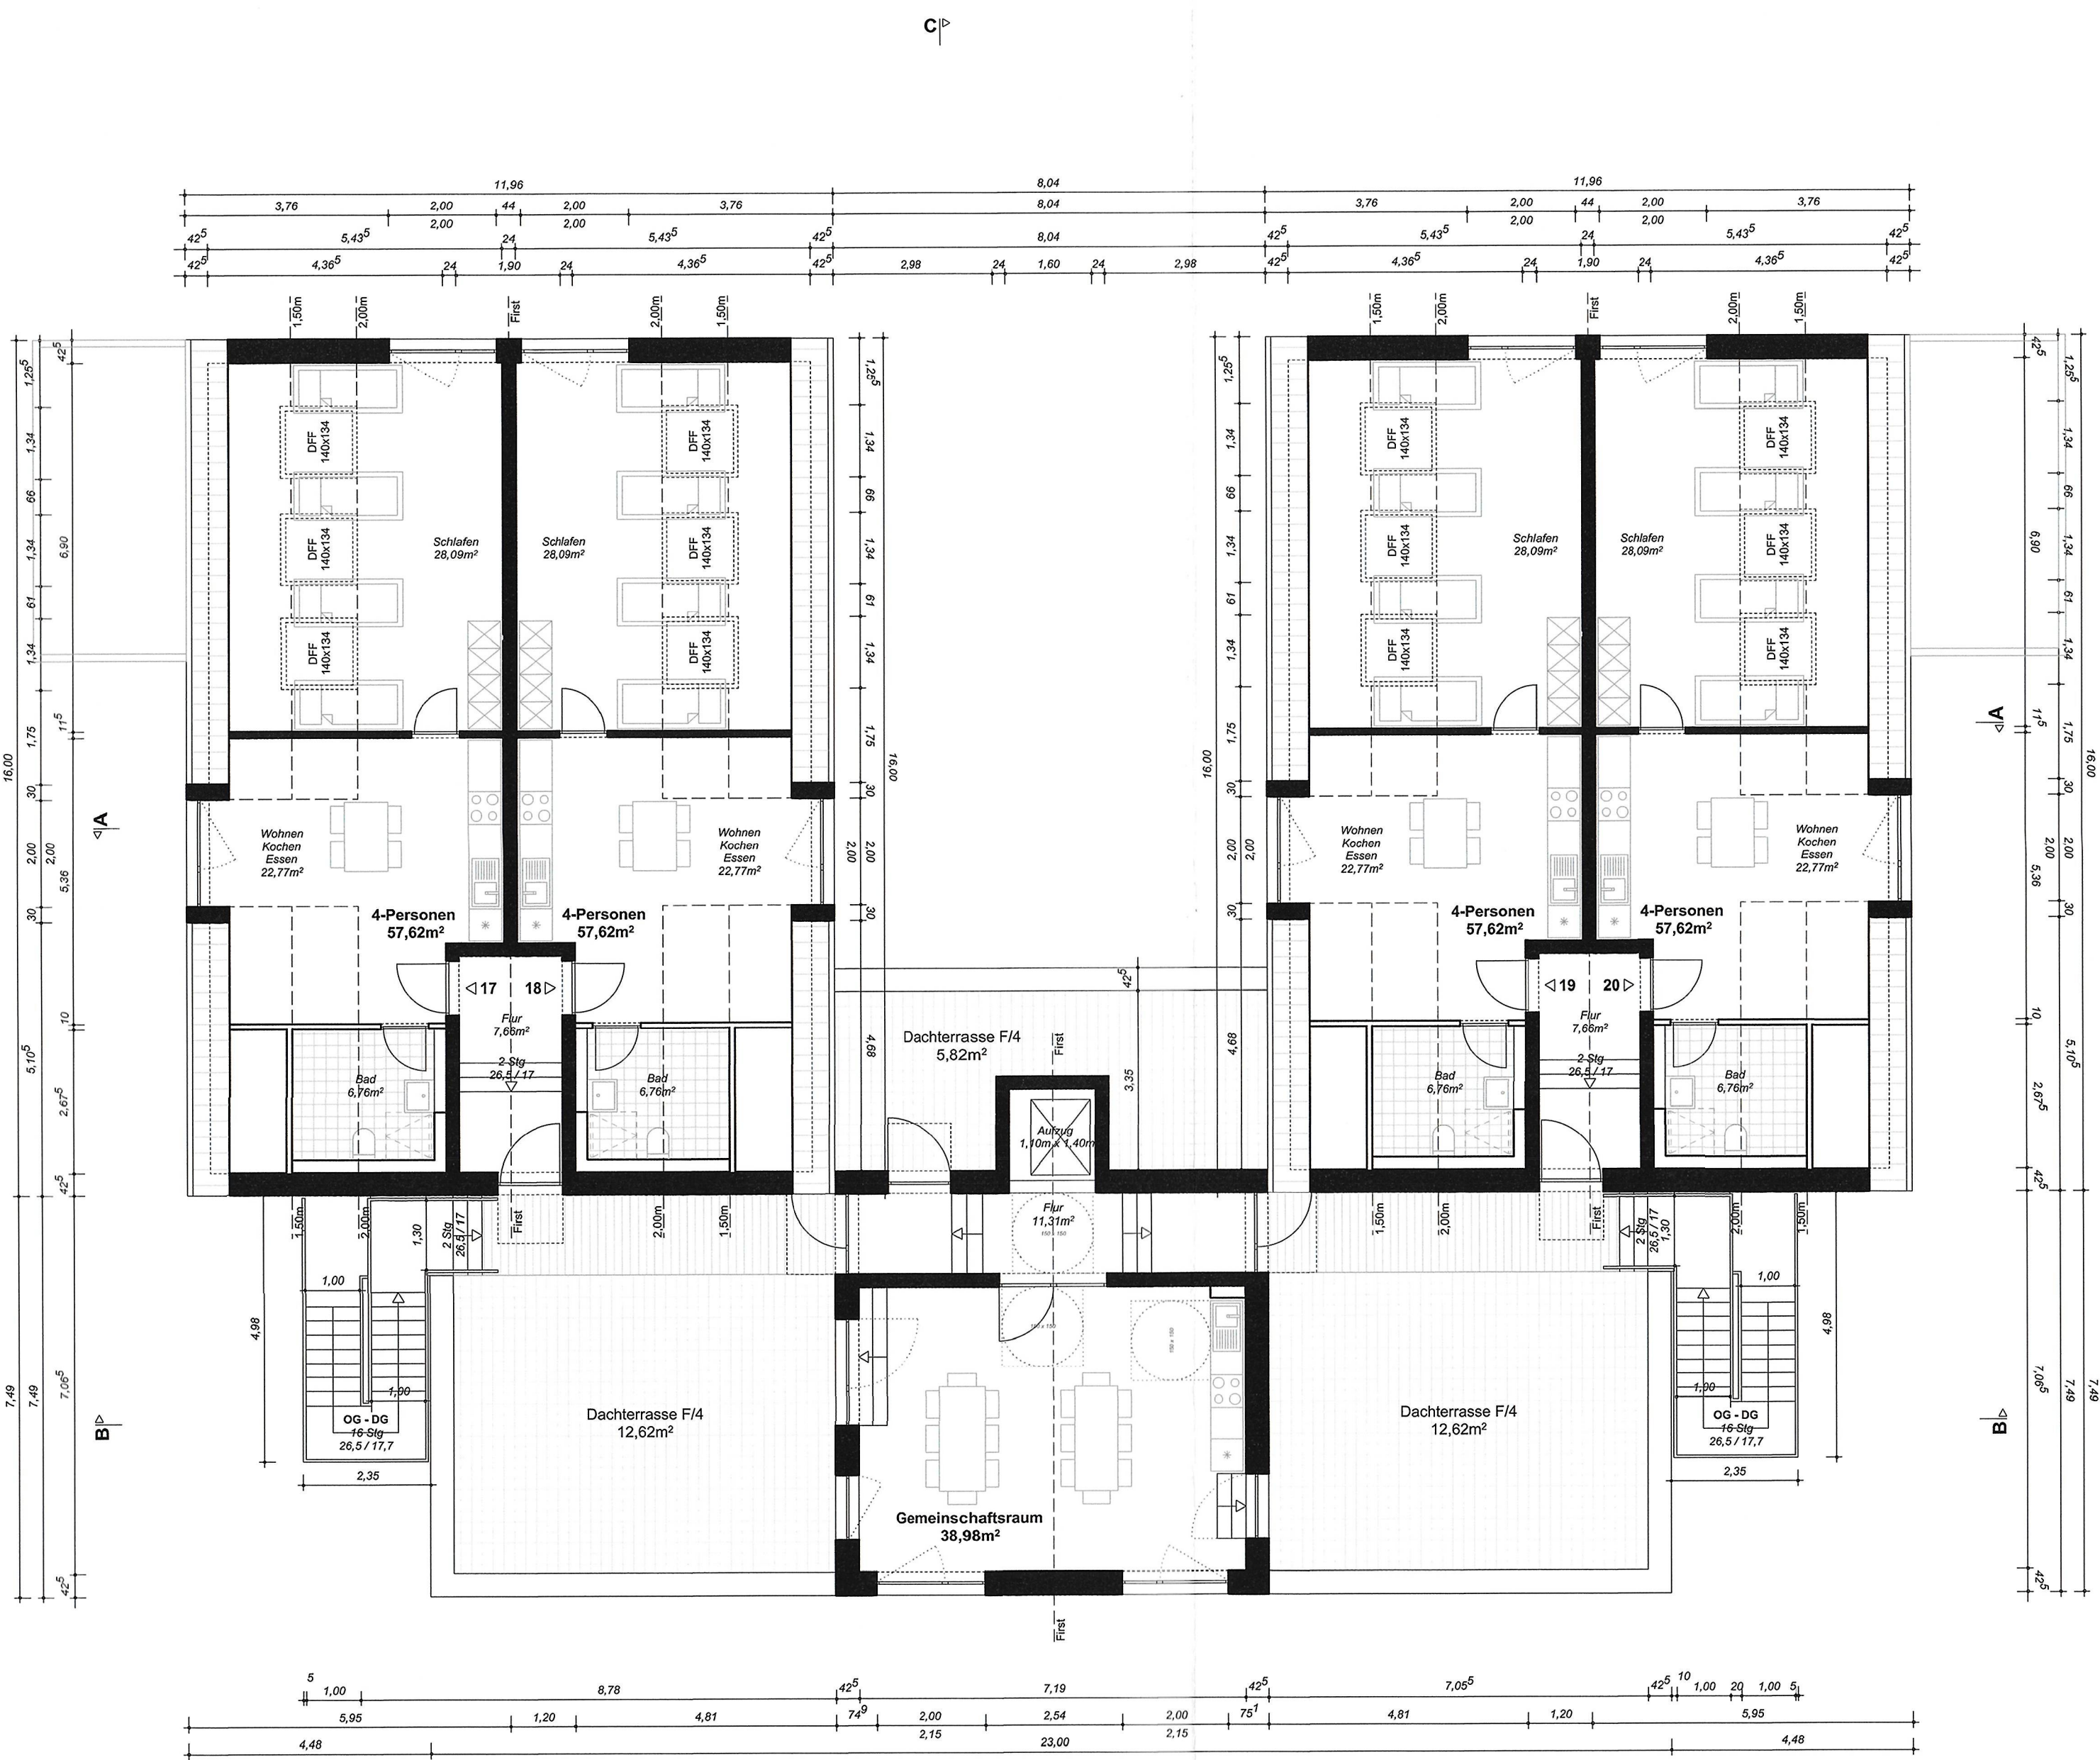

Grundriss DG

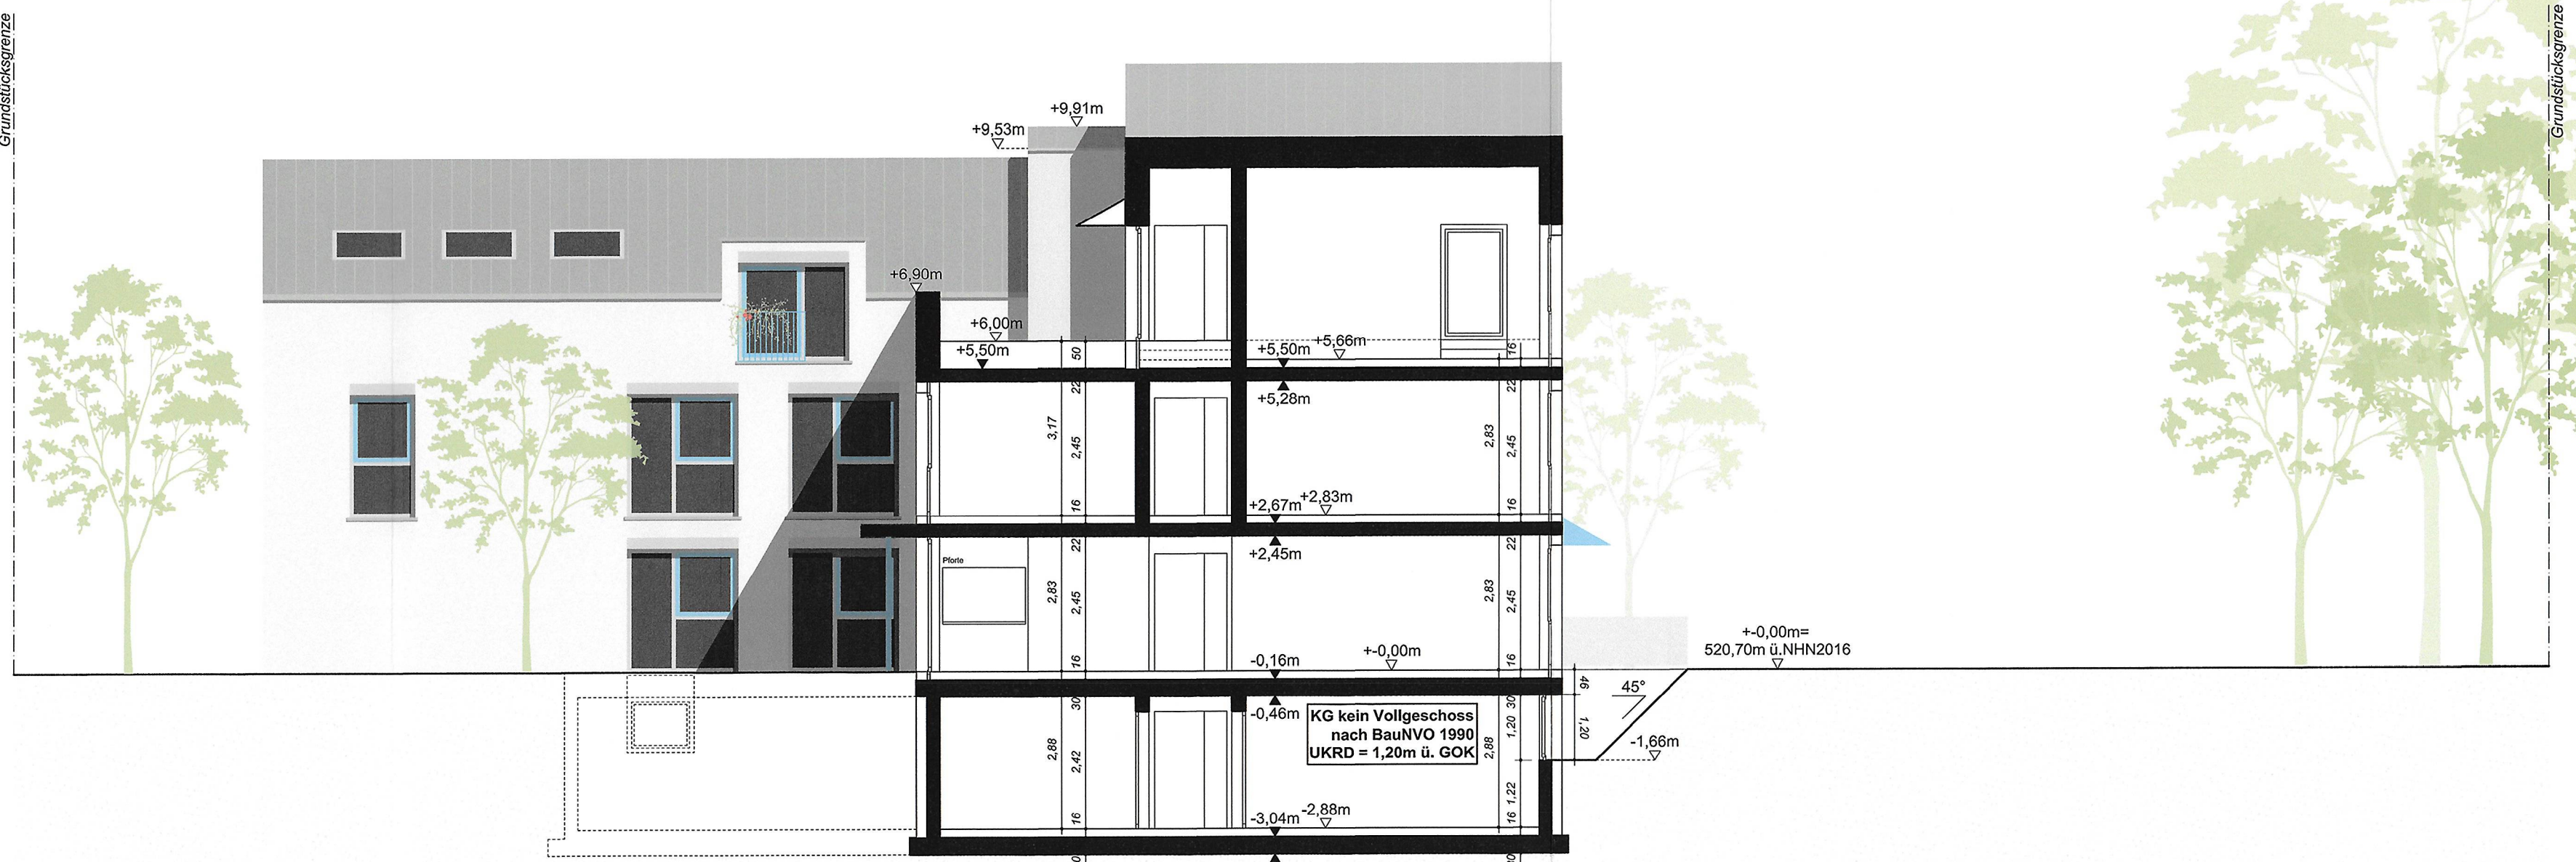

Schnitt C-C

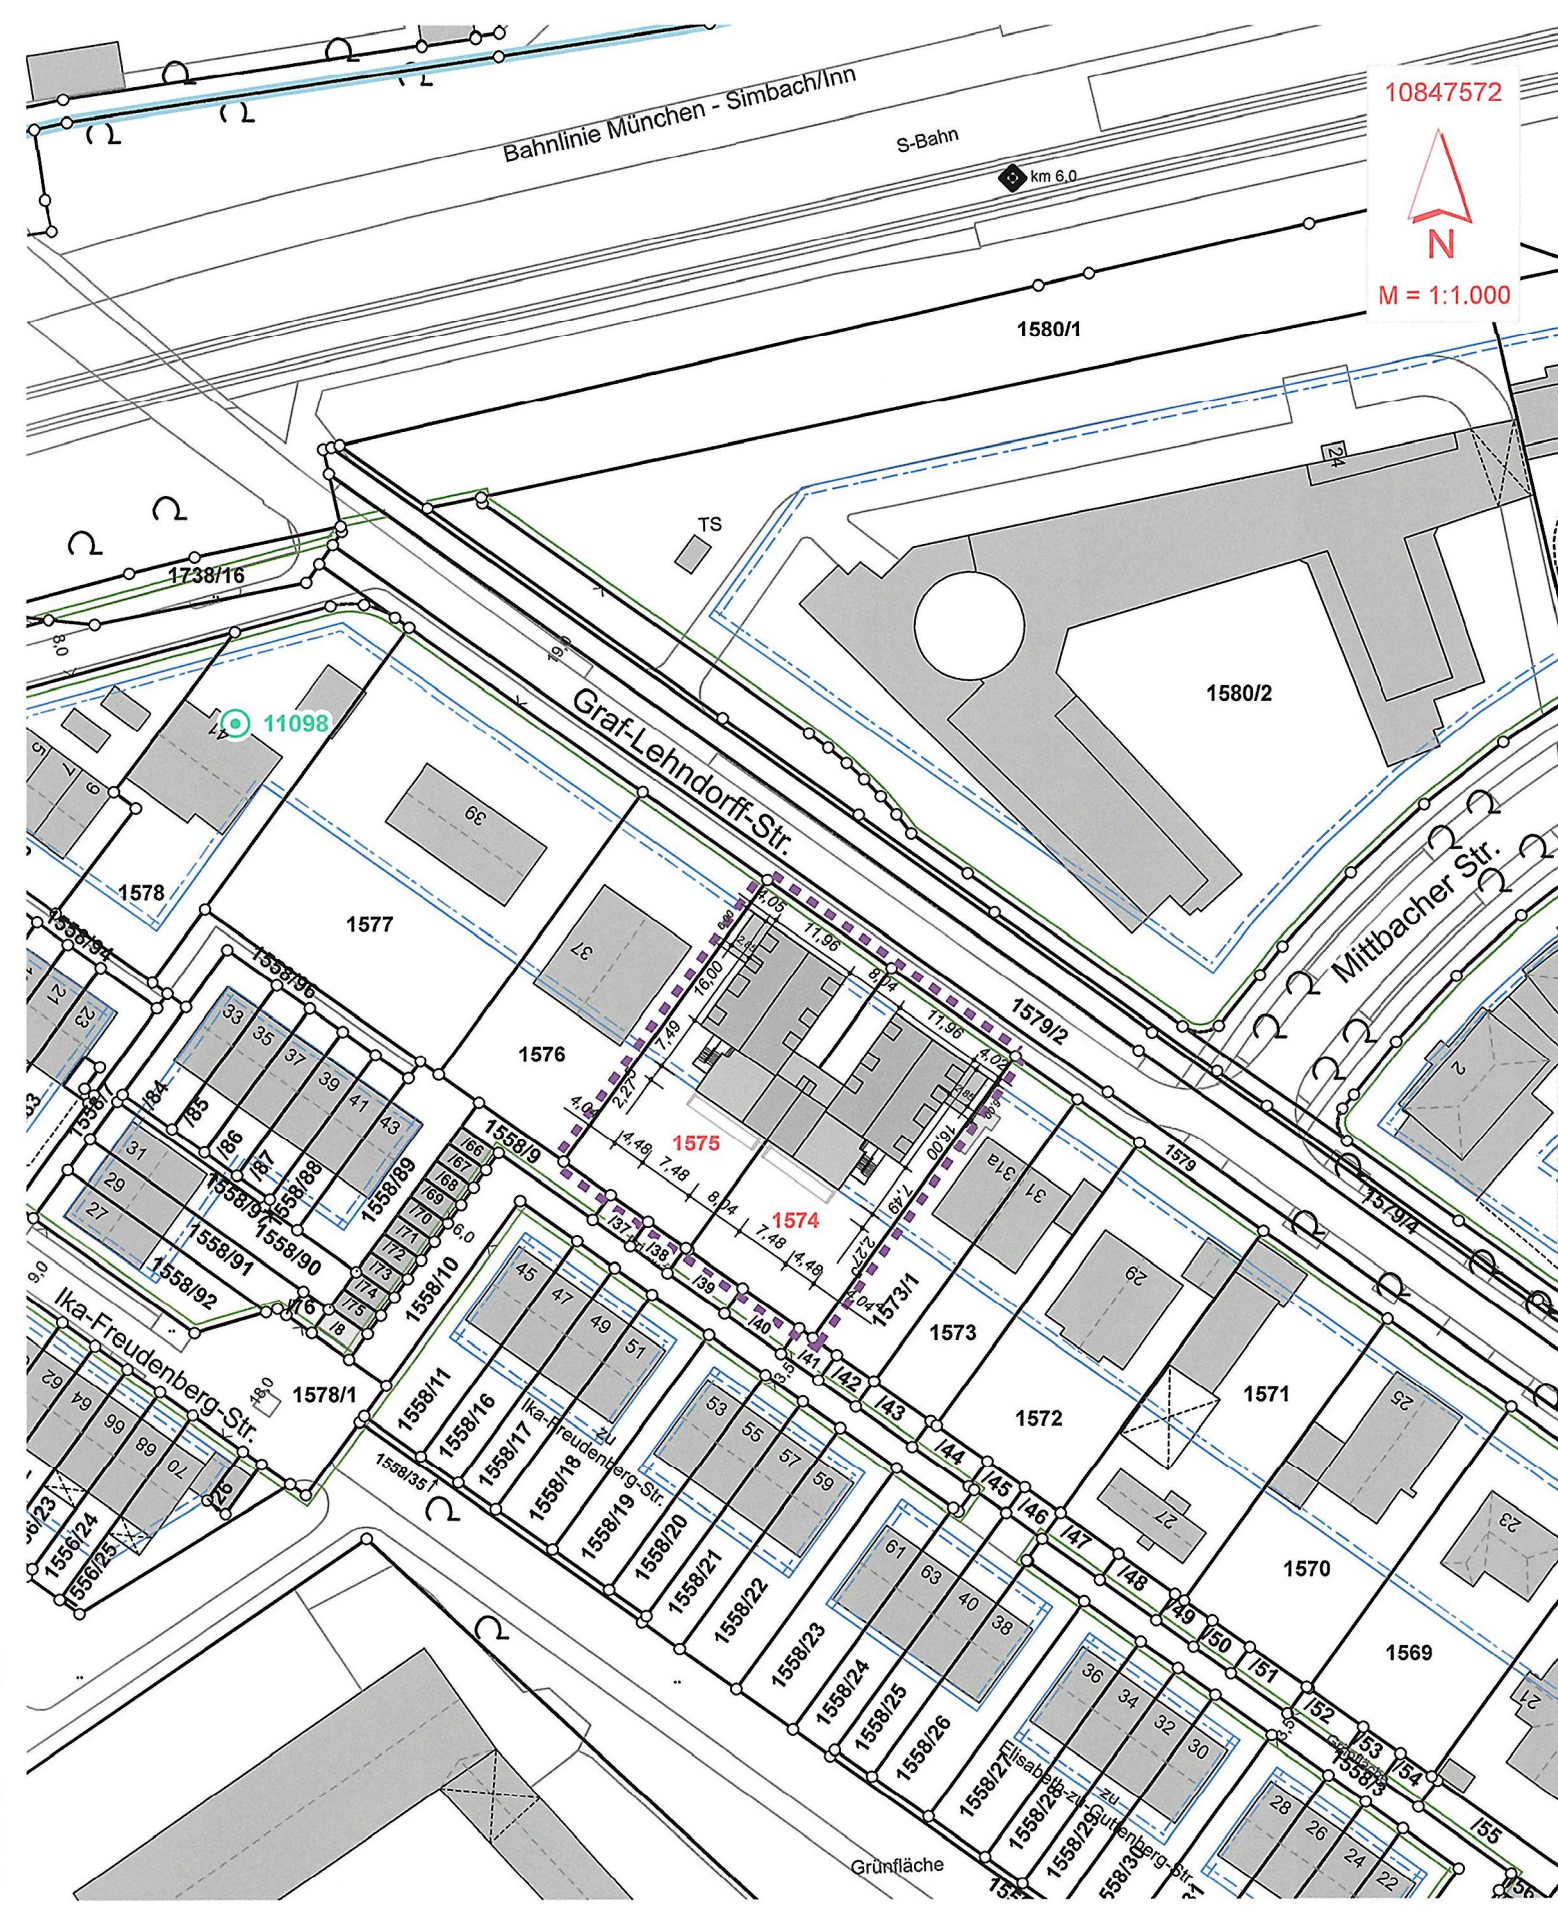

Lageplan, M 1:1000

TEKTUR NEUBAU EINES FLEXI-HEIM VARIANTE 1 FÜR EINZELPERSONEN UND PAARE MIT 20 APARTMENTS UND 80 BETTPLÄTZEN	
GRAF-LEHNDORFF-STRASSE 33 UND 35, 81829 MÜNCHEN FLUR NR. 1574 UND 1575	
BAUHERR:	ANDO VERMÖGENSVERWALTUNG GMBH
PLANNUMMER:	E 02
PLANINHALT:	GRUNDRISSSE 1:100 SCHNITTE 1:100 LAGEPLAN 1:1000
BAUHERR + GRUNDEIGNER:	Ando Vermögensverwaltung GmbH, Mönchensweg 7, 80871 Benediktbeuren
DIE NACHBARN:	
FLUR NR. 1576	Ando Riem Grundstücksverwaltungs GmbH, Heinstättenallee 16, 82152 Planegg
FLUR NR. 1573/1	Ammert-Bode, Christine Anja / Bode Curt Christoph, Heinstättenallee 16, 82152 Planegg
FLUR NR. 1558/9	Hering, Harald, Graf-Lehndorff-Strasse 31A, 81829 München
FLUR NR. 1558/37	McGleue, Gregor und Maria, Ise-Freudenberg-Strasse 45, 81829 München
FLUR NR. 1558/38	Kön, Carsten, Ise-Freudenberg-Strasse 47, 81829 München
FLUR NR. 1558/39	Schäfer, Christine / Schlegel Frank, Ise-Freudenberg-Strasse 45, 81829 München
FLUR NR. 1558/40	Zukunft Mensch, Lüssenstraße 25, 80333 München
FLUR NR. 1558/41	Zimmer, Diana und Oliver, Ise-Freudenberg-Strasse 53, 81829 München
	Tornwald, Philipp Christoph, Eiseleth-Is-Osternberg-Strasse 38, 81529 München

PLANFERTIGER:
KONSTRUKTION & DETAIL GMBH
EML-KURZ-STR. 2
81737 ISMANING

ISMANING, DEN 28.07.2025

ART DES VORHABENS	TEKTUR NEUBAU EINES FLEXI-HEIM VARIANTE 1 FÜR EINZELPERSONEN UND PAARE MIT 20 APARTMENTS UND 80 BETTPLÄTZEN
ORT DES VORHABENS	GRAF-LEHNDORFF-STRASSE 33 UND 35 FLUR NR. 1574 UND 1575, GEMARKUNG TRUDERING STADTBEZIRK 15
BAUHERR	ANDO VERMÖGENSVERWALTUNG GMBH
PLANFERTIGER	KONSTRUKTION & DETAIL GMBH EML-KURZ-STRASSE 2, 81737 ISMANING
PLANINHALT	DACHAUFSICHT / GRUNDRISSSE / SCHNITTE / LAGEPLAN
PLANNUMMER	E 02